


Théâtre de perpignan - Page 1		
Date jeu : 00-00-00	PLAN DE FEU	Echelle : 1:50 ^e
Date plan : 18/01/2008	Lumière : xxxxxxxxxxxx	A2 - page 1/3

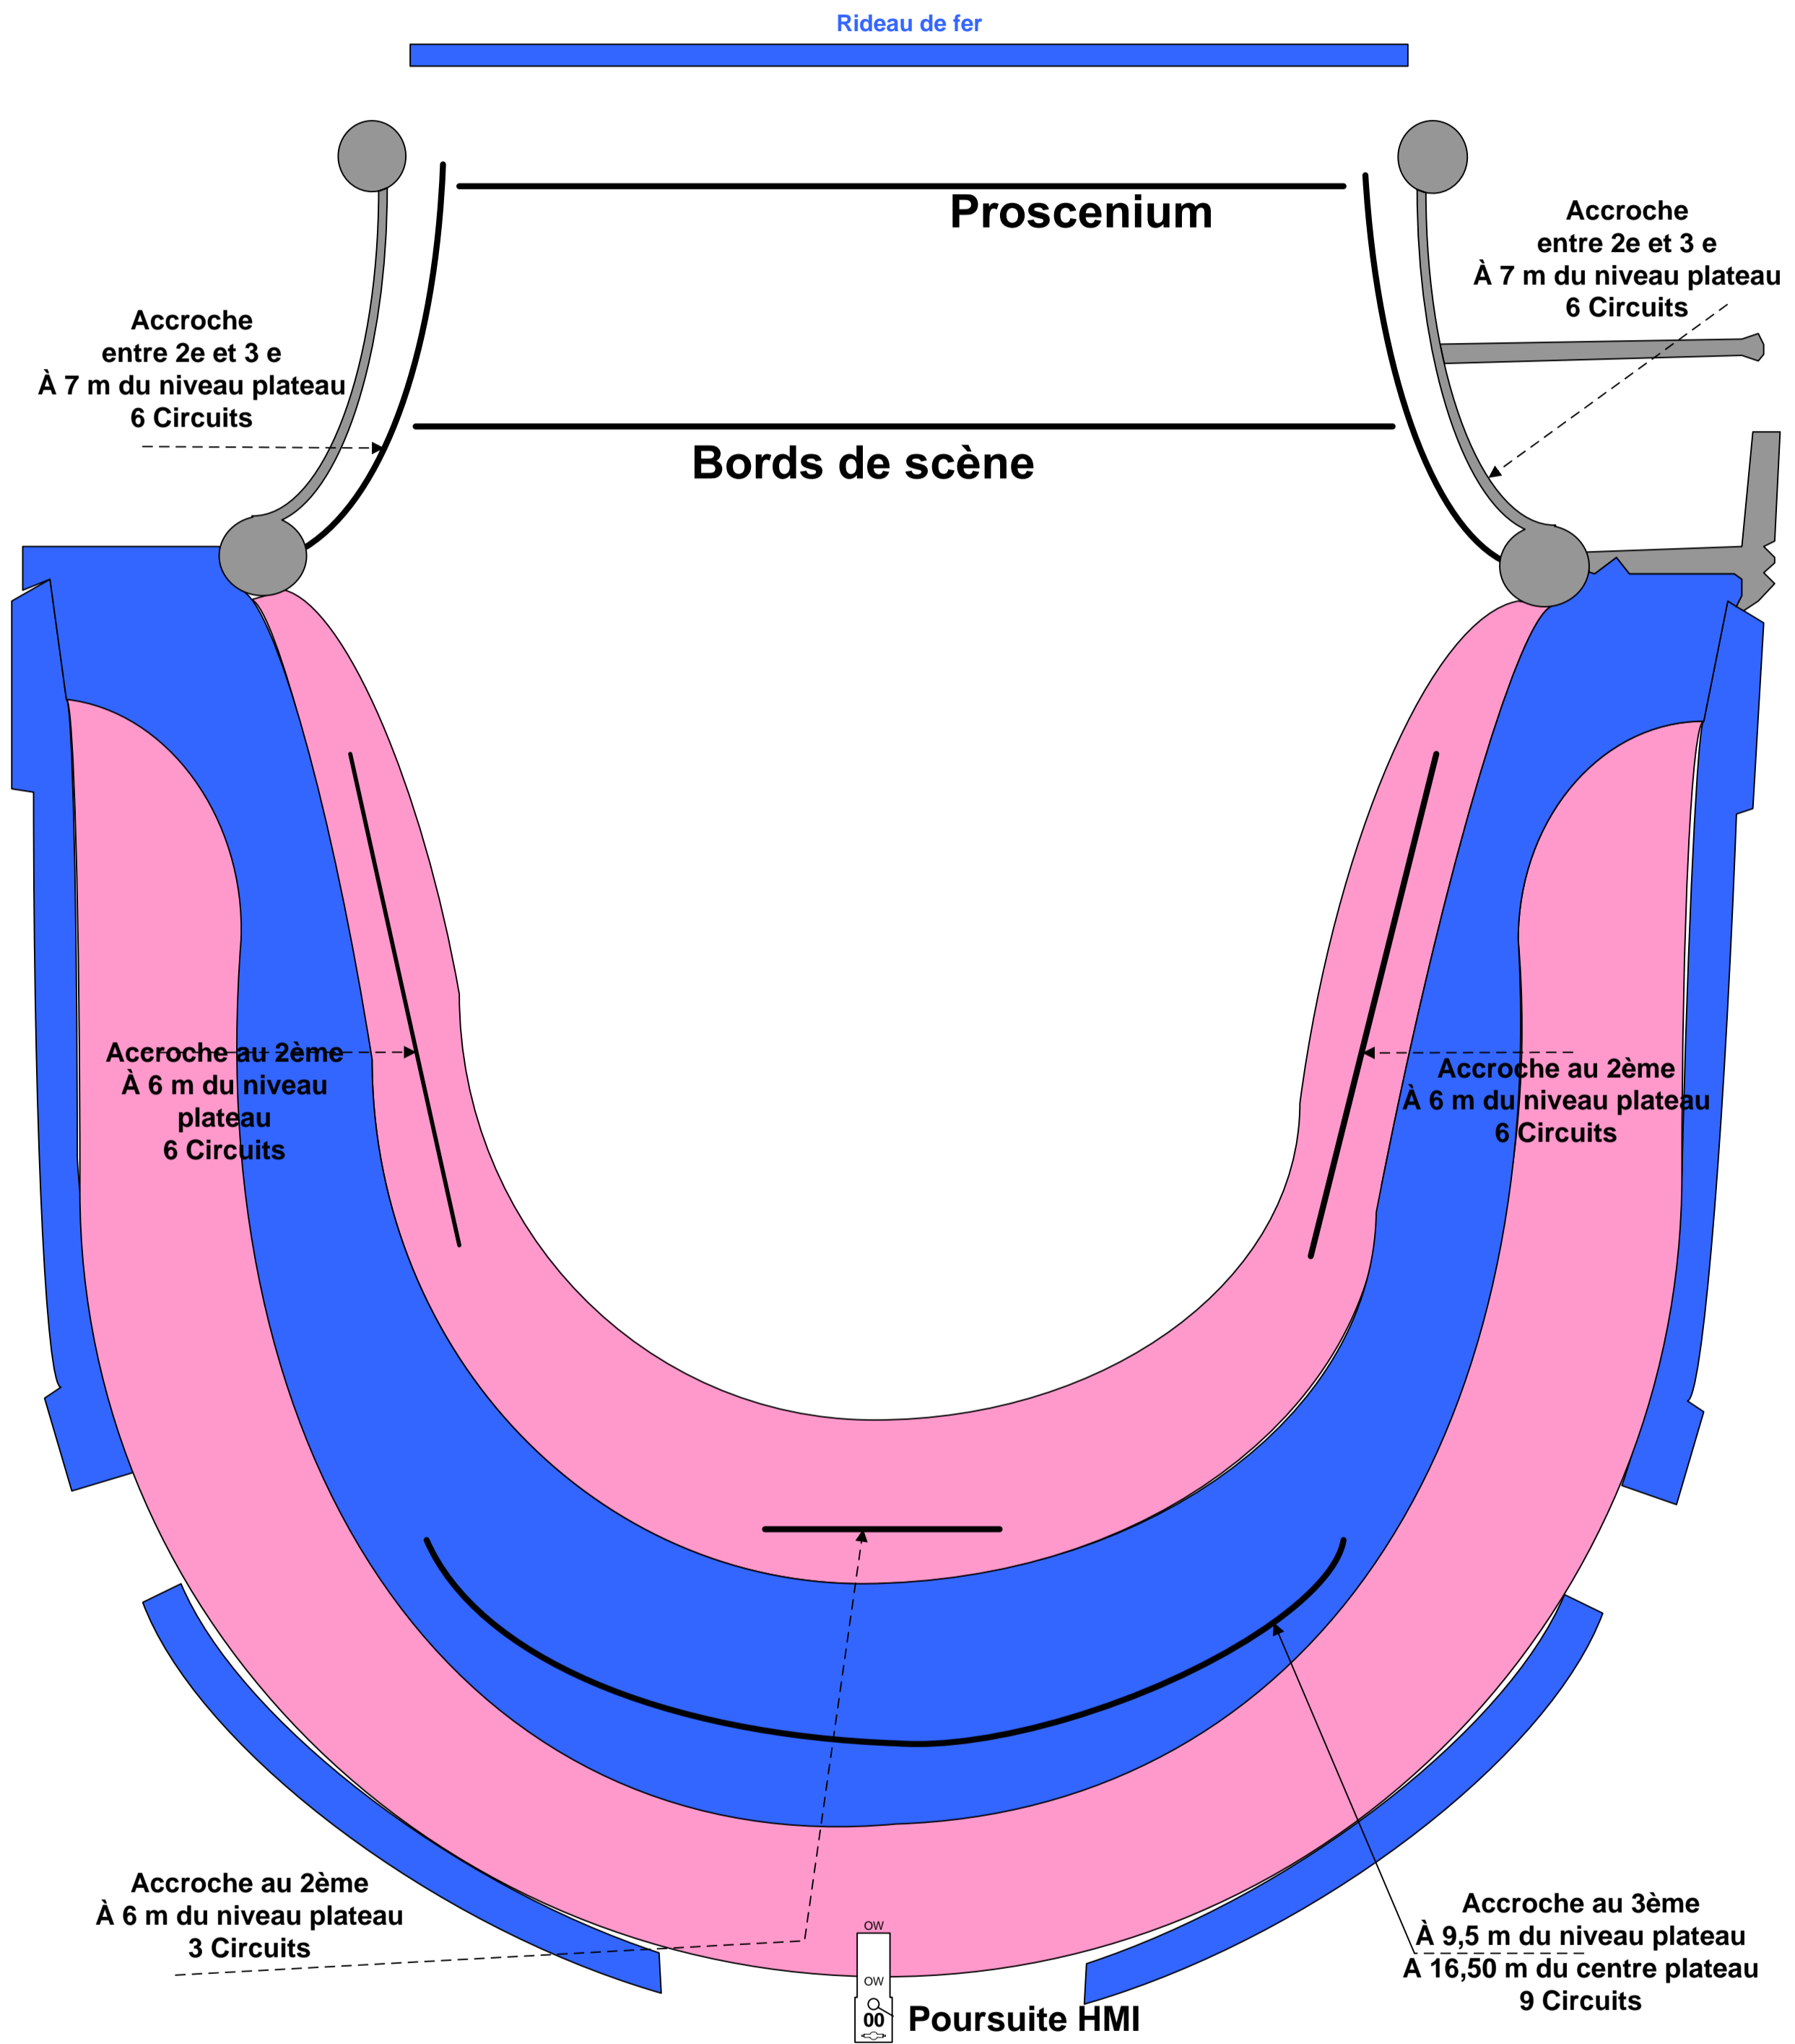

31
30

27

Elec IV /16 Circuits

24

22

20

19

Elec III /10 Circuits

16

12
11
10

9

7

5

3

2

Elec avant scène II
Elec avant scène I

Cadre de scène

Cadre 5m30

