

PERPIGNAN (66)
DEMANDE DE PERMIS D'AMENAGER
LOTISSEMENT "PORTES DU SOLEIL"

MAÎTRE D'OUVRAGE
SAS N&K
440 Rue James Watt - Technosud - 66100 Perpignan

BUREAU D'ÉTUDE ARCHITECTURE URBANISME
ARCHI CONCEPT
Agence d'Architecture et d'Urbanisme
2 Boulevard des Pyrénées - 66000 Perpignan
Tél : 04 68 96 02 - Fax : 04 68 66 98 11
Mail : contact@agence-archiconcept.fr

BUREAU D'ÉTUDE VBD, GÉOMÉTRIE
BE2T INCÉNIEURIE
Bureau d'études
44 Rue James Watt - 66 100 Perpignan
Tél : 04 68 50 89 89

BUREAU D'ÉTUDES HYDRAULIQUE
CIEEMA
5 Traverse de Boksa - 66 600 Cazès-de-Péline
Tel : 06 07 50 17 86
Mail : cieema@gmail.com

BUREAU D'ÉTUDES PAYSAGE
GÉOPOLE
18 Rue Pierre Clément - 66000 Perpignan
Tél : 04 68 96 02 - Fax : 04 68 66 98 11
Mail : geopole@orange.fr

NOM, LOGO ET RÉFÉRENCES DE LA SOCIÉTÉ RÉDACTRICE ET ÉMETTRICE DU DOCUMENT
ARCHI CONCEPT
Agence d'Architecture et d'Urbanisme
2 Boulevard des Pyrénées - 66000 Perpignan
Tél : 04 68 96 02 - Fax : 04 68 66 98 11
Mail : contact@agence-archiconcept.fr


PA5 - COUPES ET PROFILS

EMETTEUR N° D'AFFAIRE PHASE D'ÉTUDE ECHELLE FORMAT NUMERO INDICE
ARC 21871 PA - A0 PA5 B


PROFIL AA'
Ech : 1/400



PROFIL BB'
Ech : 1/400

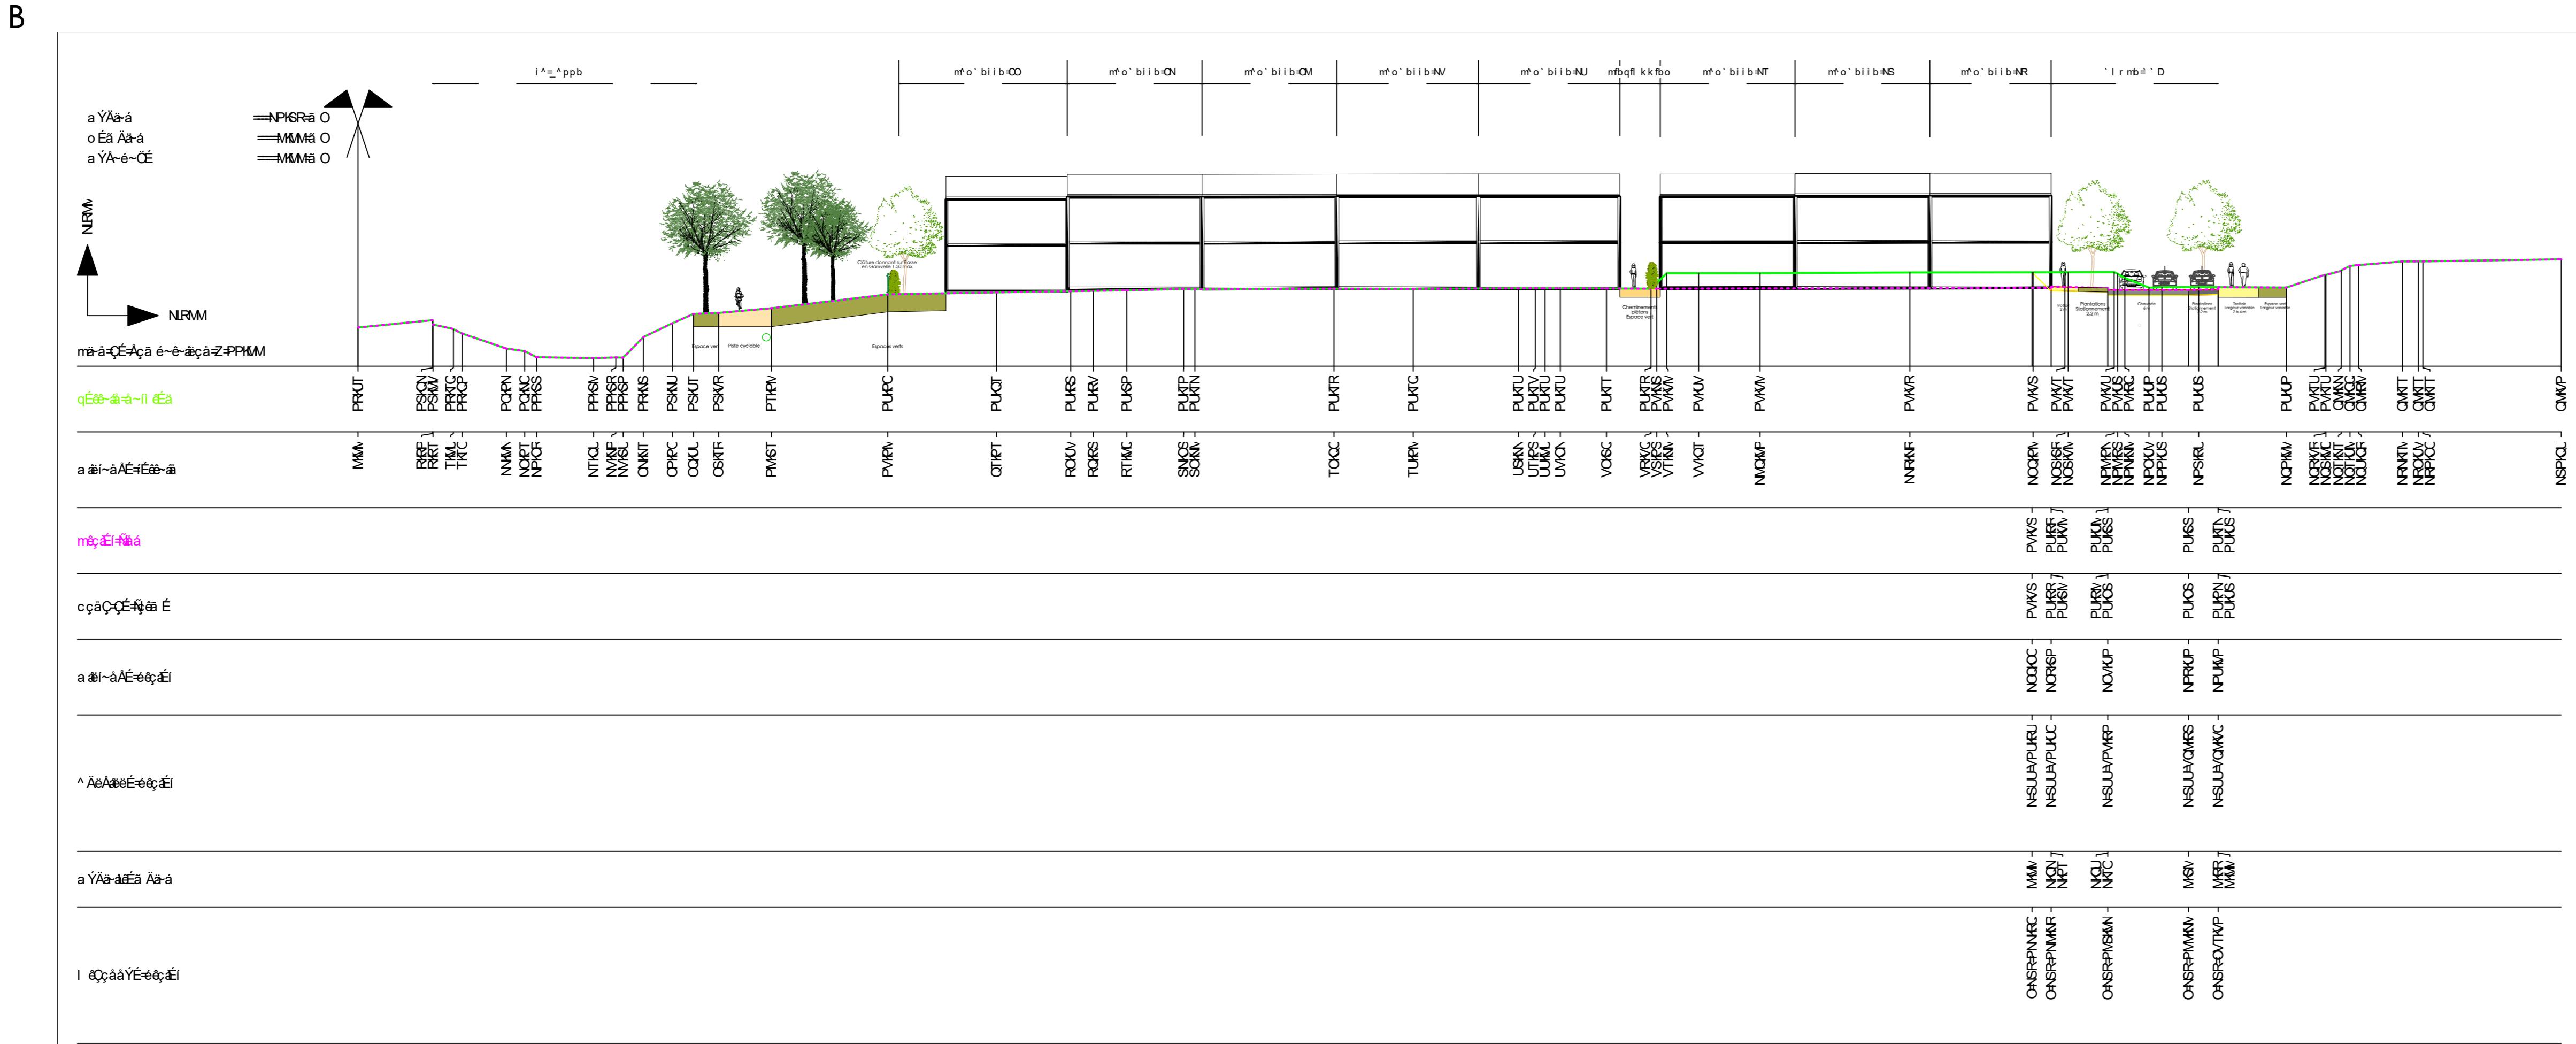

PROFIL CC'
Ech : 1/100

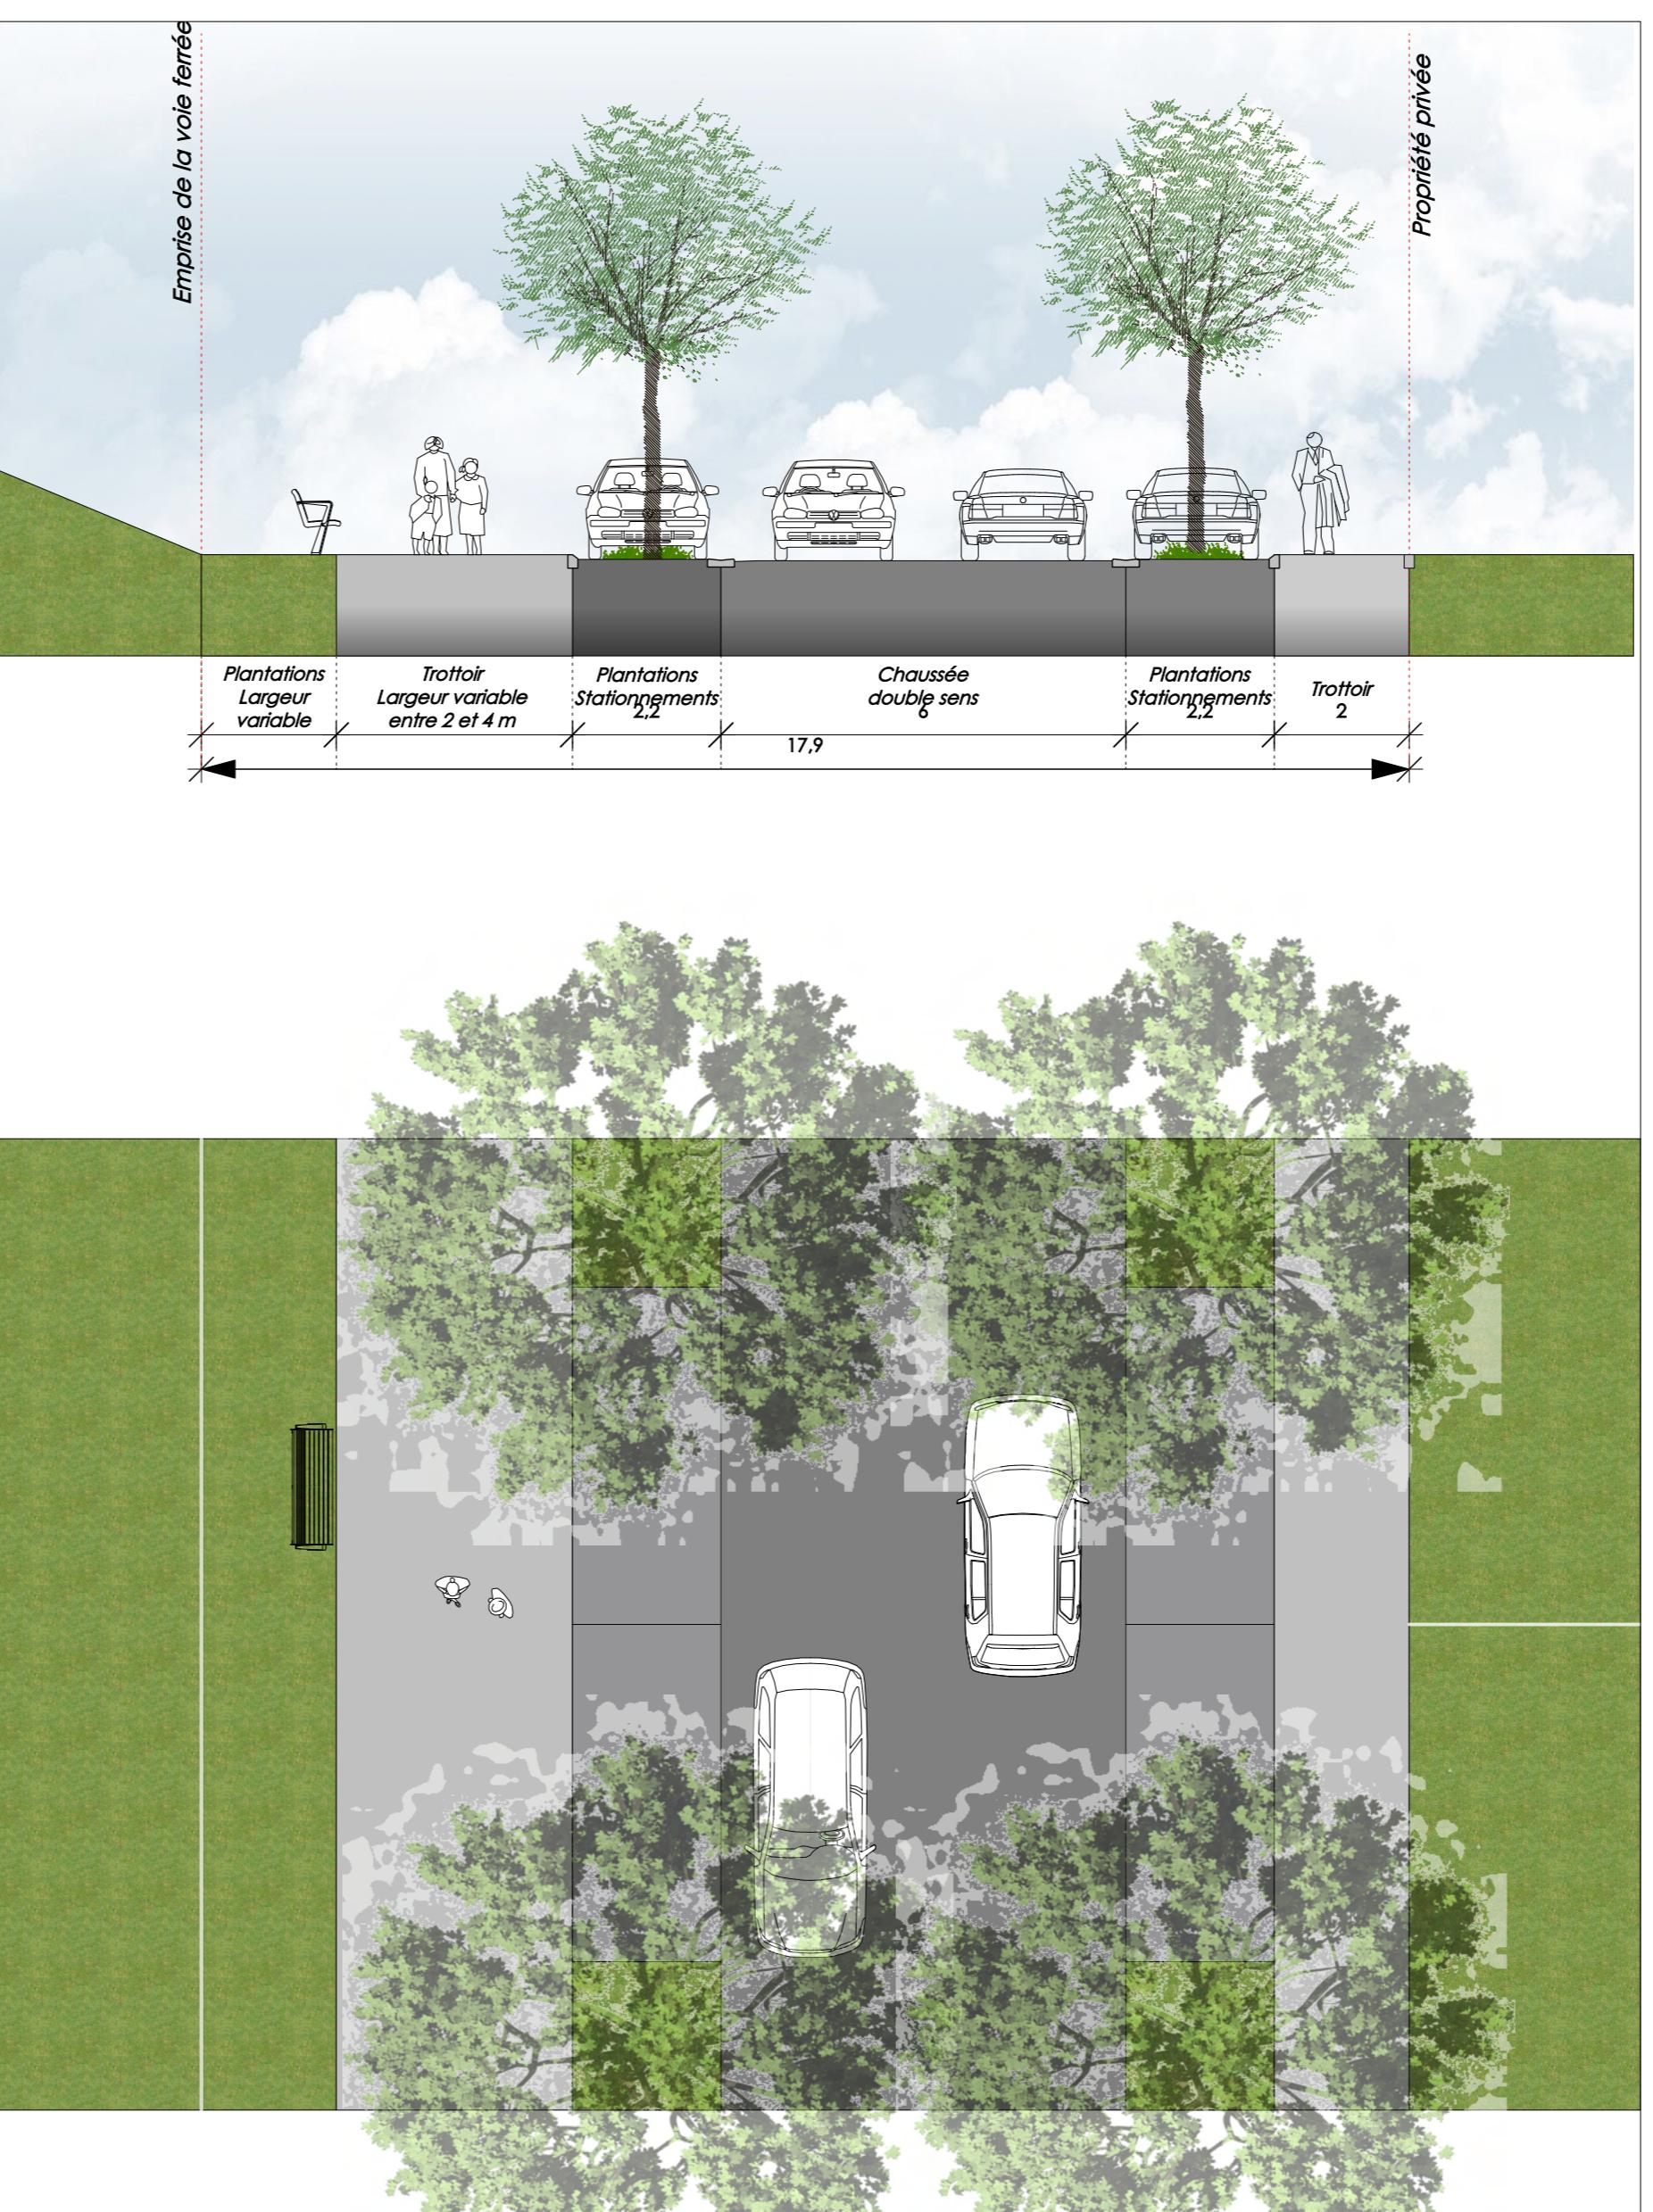

PROFIL DD'
Ech : 1/100

