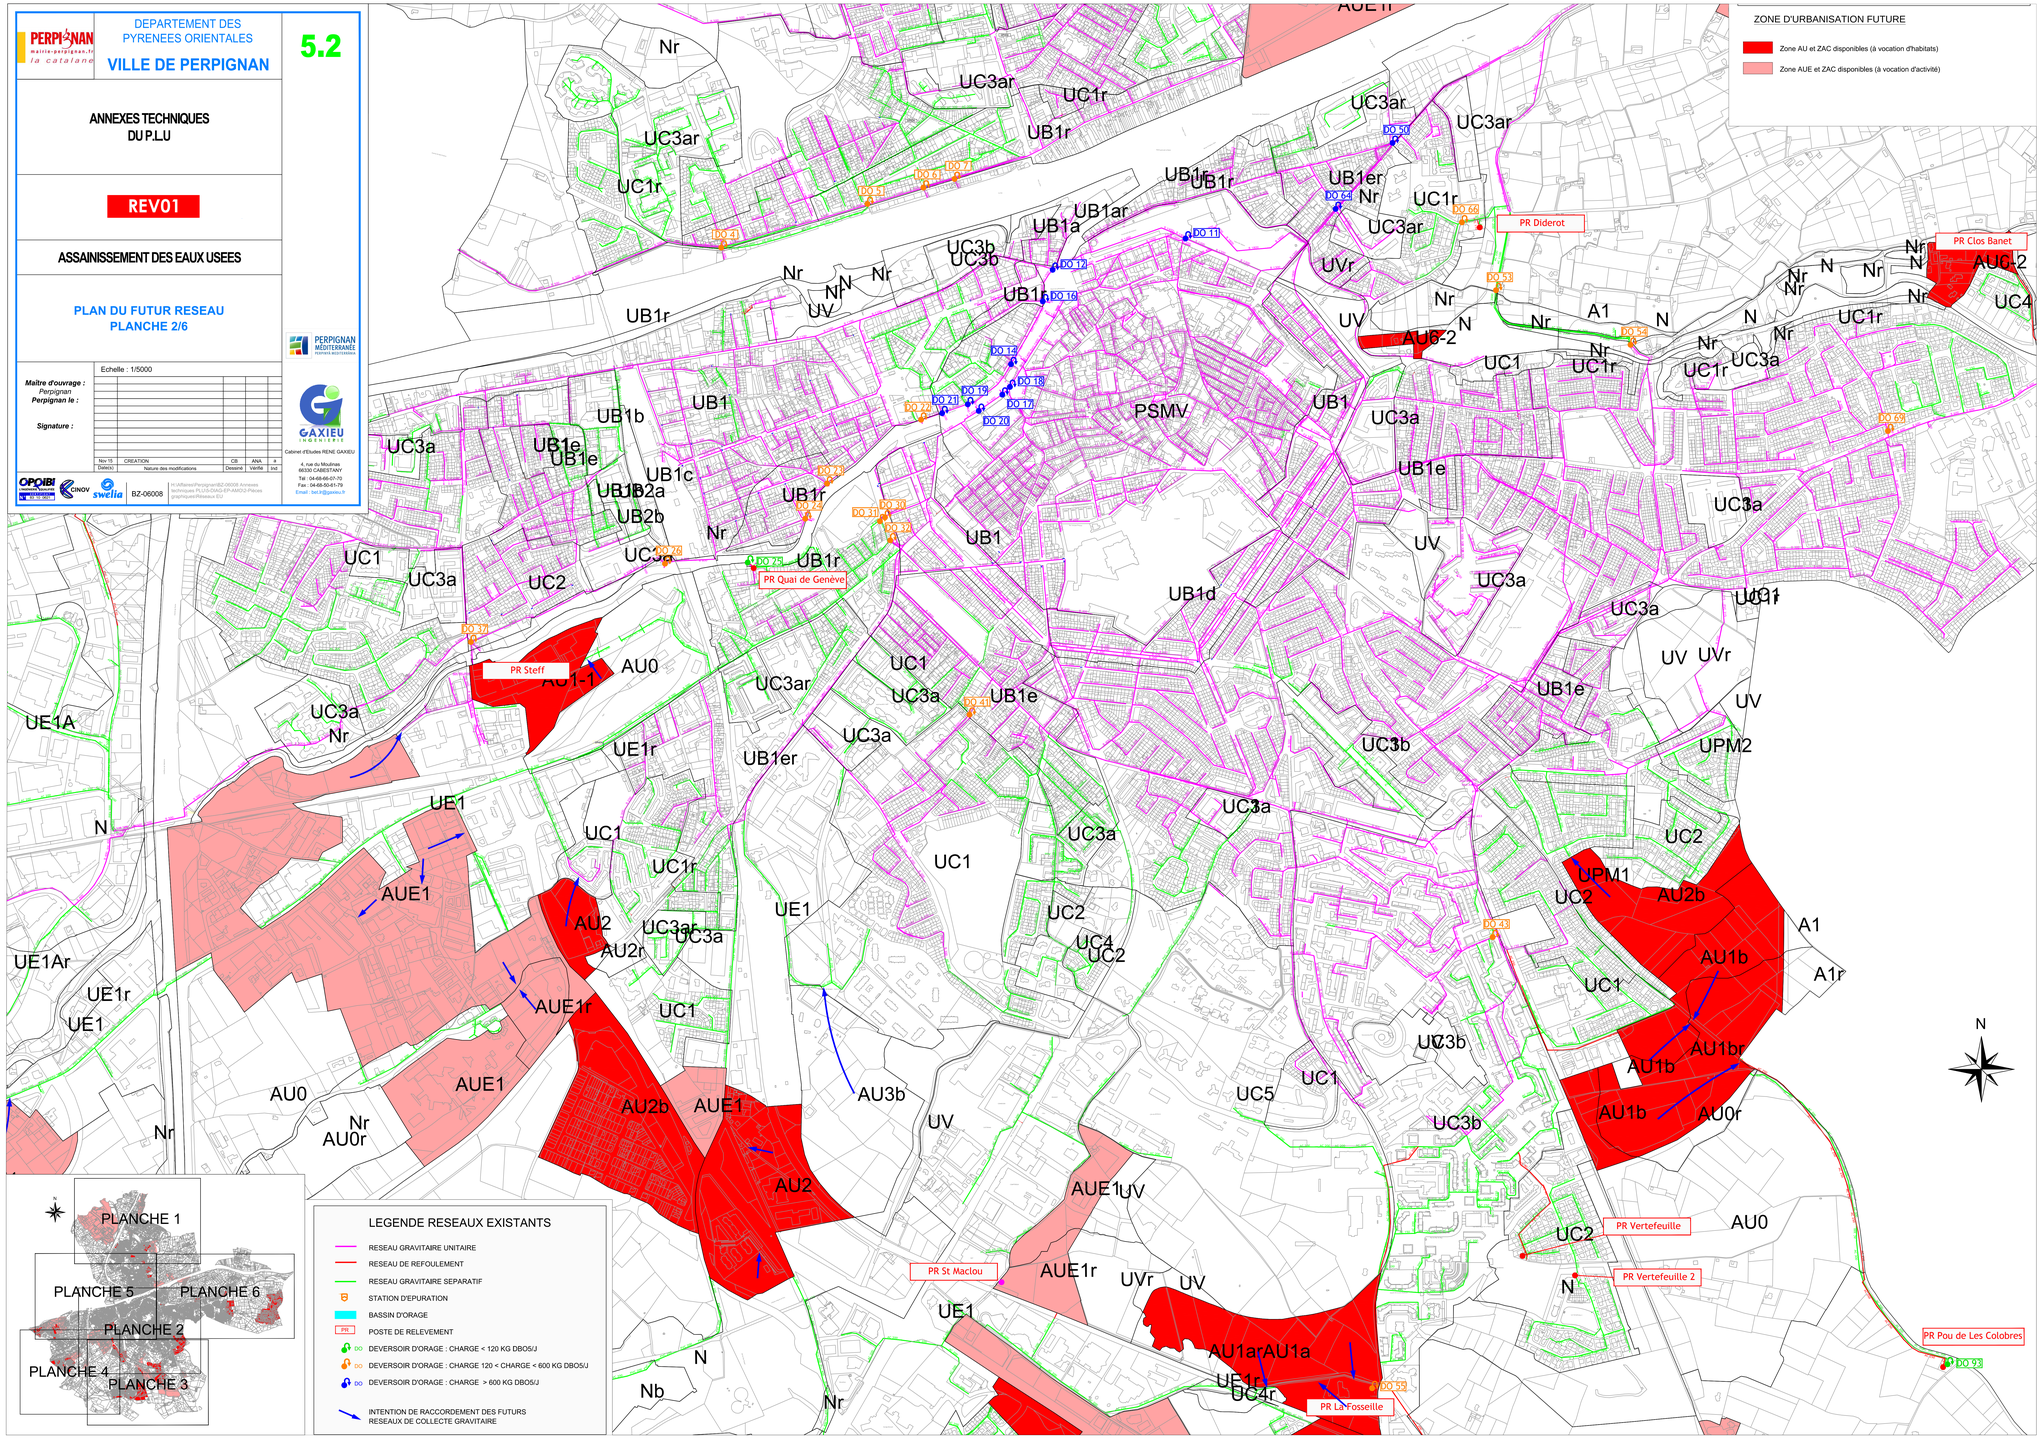

PERPIGNAN
mairie-perpignan.fr
la catalane
DEPARTEMENT DES PYRENEES ORIENTALES
VILLE DE PERPIGNAN
5.2
ANNEXES TECHNIQUES DU P.L.U
REV01
ASSAINISSEMENT DES EAUX USEES
PLAN DU FUTUR RESEAU PLANCHE 2/6
Echelle : 1/5000
Maitre d'ouvrage : Perpignan
Perpignan le :
Signature :
Nov 15 CREATION CB ANA a
Date(s) Nature des modifications Dessiné Vérifié Ind
OPQIBI
CINOV
swelia
BZ-06008
PERPIGNAN MÉDITERRANÉE
GAXIEU INGENIERIE
Cabinet d'Etudes RENE GAXIEU
4, rue du Moulinas
66330 CABESTANY
Tél : 04-68-66-07-70
Fax : 04-68-50-61-79
Email : bet.fr@gaxieu.fr
ZONE D'URBANISATION FUTURE
Zone AU et ZAC disponibles (à vocation d'habitats)
Zone AUE et ZAC disponibles (à vocation d'activité)
PR Diderot
PR Clos Banet
PR Quai de Genève
PR Steff
PR St Maclou
PR Vertefeuille
PR Vertefeuille 2
PR La Fosseille
PR Pou de Les Colobres
PLANCHE 1
PLANCHE 2
PLANCHE 3
PLANCHE 4
PLANCHE 5
PLANCHE 6
LEGENDE RESEAUX EXISTANTS
RESEAU GRAVITAIRE UNITAIRE
RESEAU DE REFOULEMENT
RESEAU GRAVITAIRE SEPARATIF
STATION D'EPURATION
BASSIN D'ORAGE
POSTE DE RELEVEMENT
DEVERSOIR D'ORAGE : CHARGE < 120 KG DBO5/J
DEVERSOIR D'ORAGE : CHARGE 120 < CHARGE < 600 KG DBO5/J
DEVERSOIR D'ORAGE : CHARGE > 600 KG DBO5/J
INTENTION DE RACCORDEMENT DES FUTURS RESEAUX DE COLLECTE GRAVITAIRE